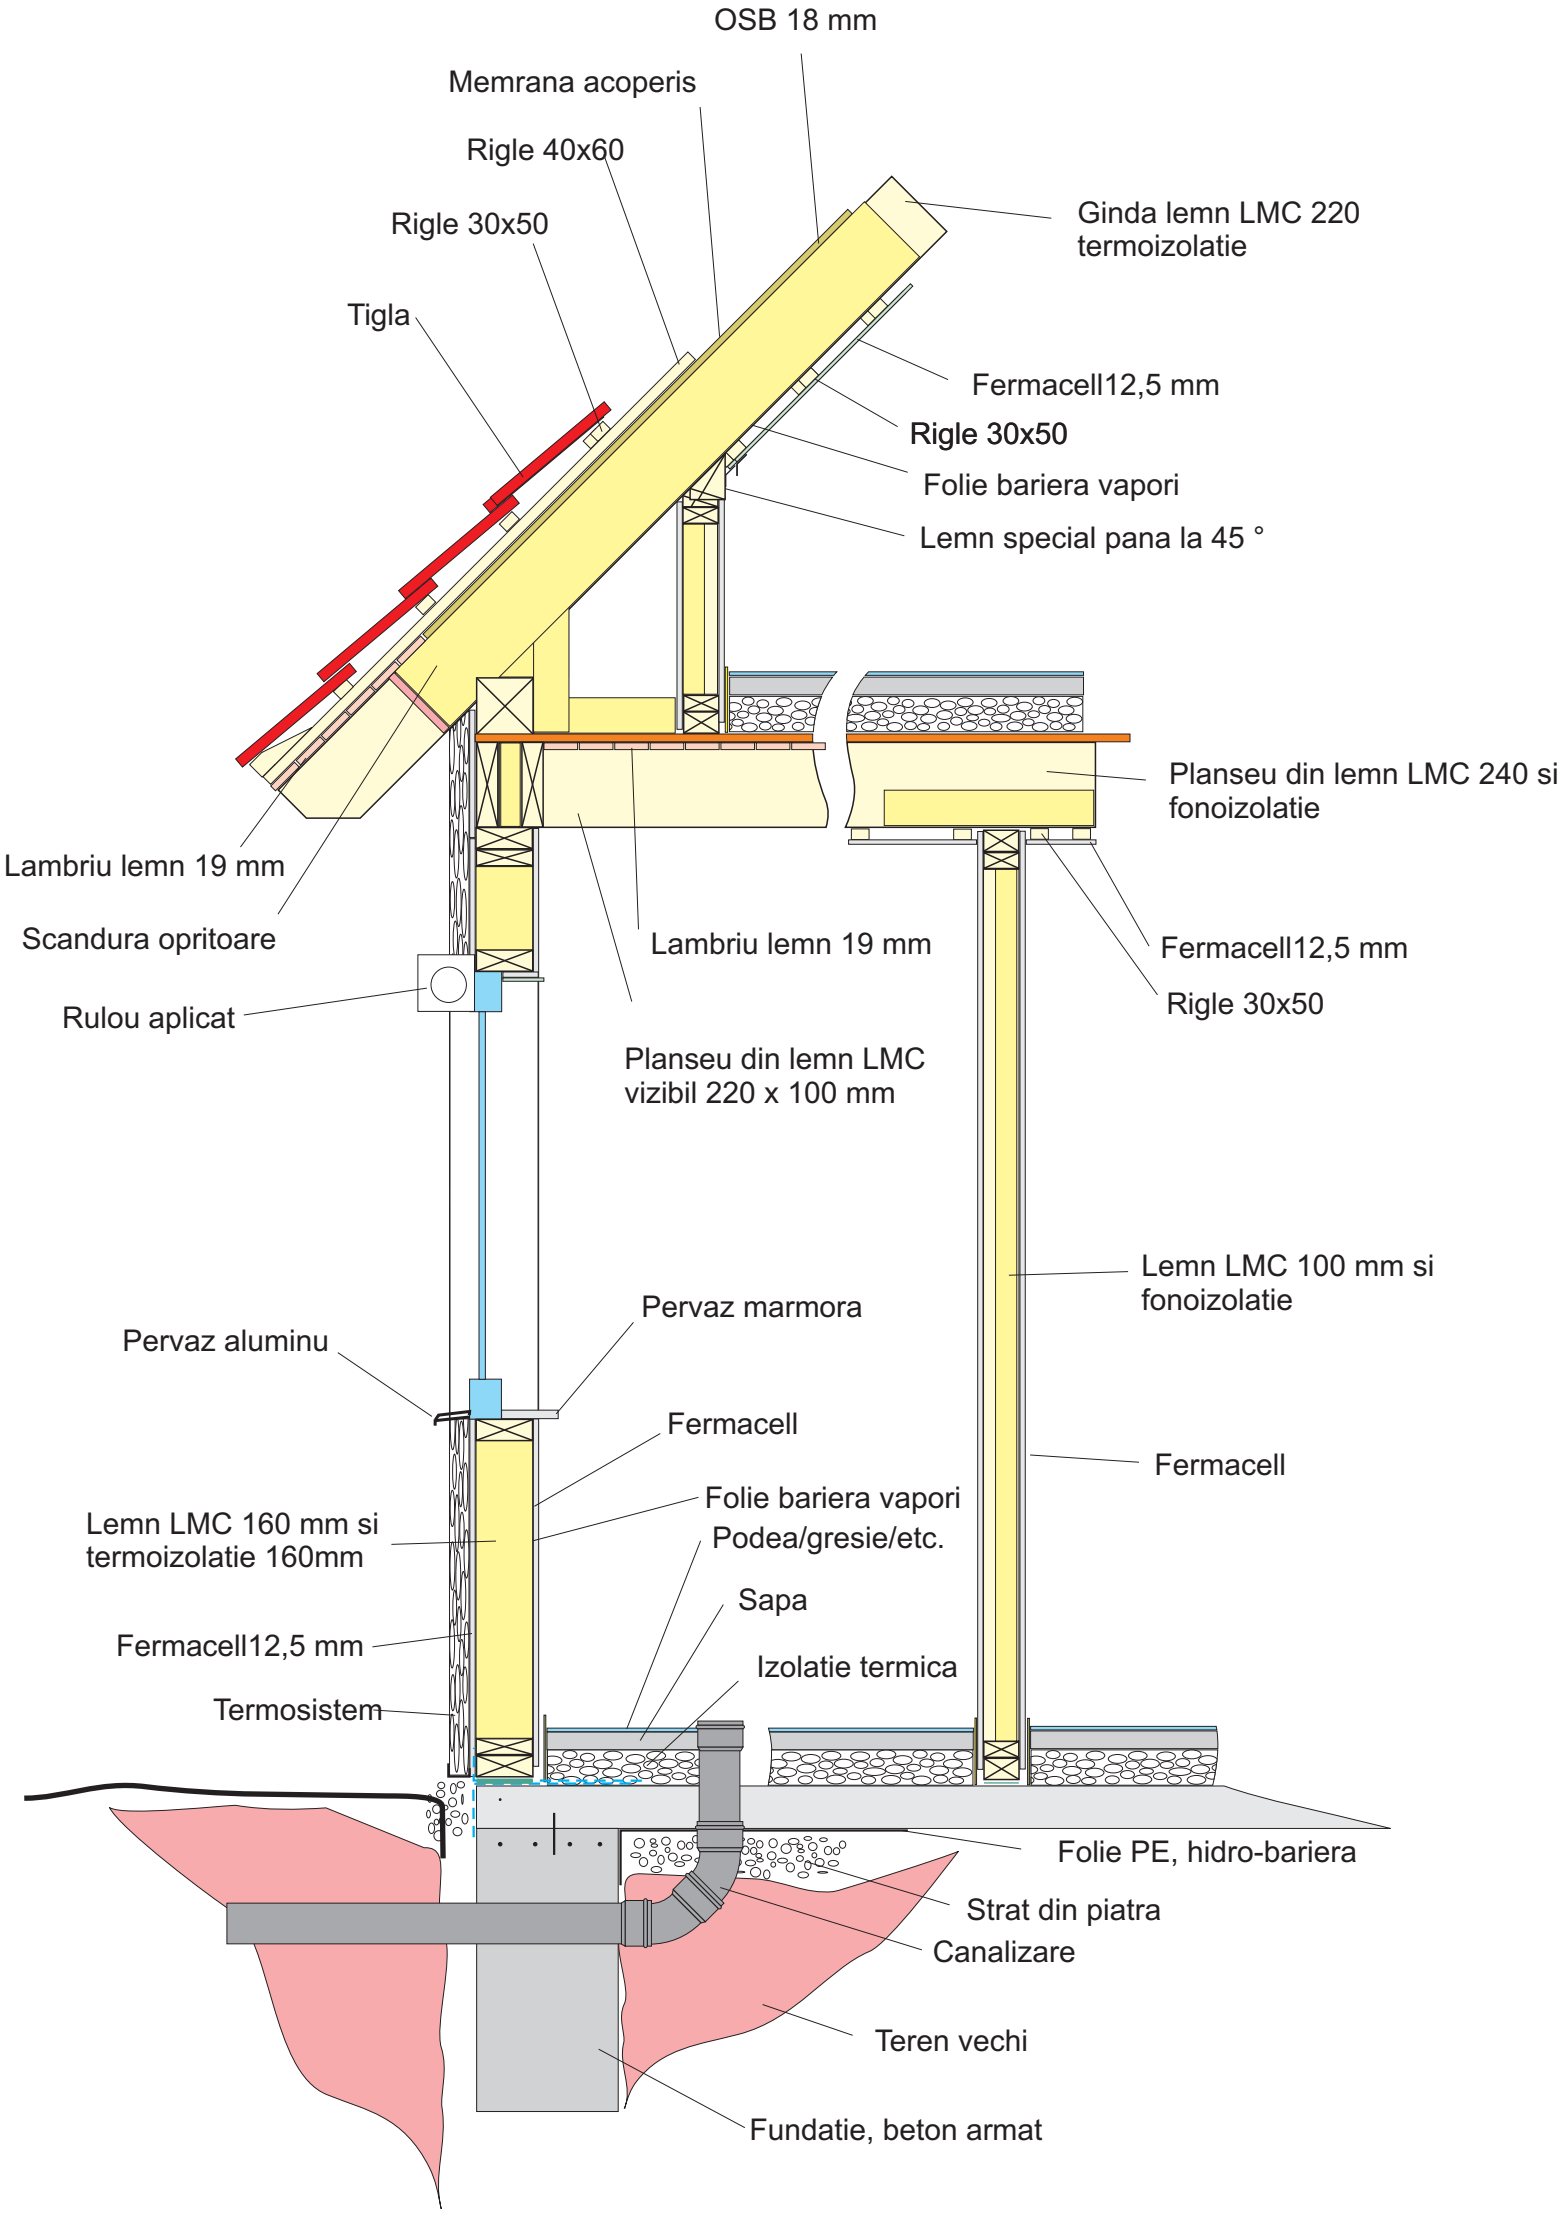
OSB 18 mm
Memrana acoperis
Rigle 40x60
Rigle 30x50
Tigla
Ginda lemn LMC 220
termoizolatie
Fermacell12,5 mm
Rigle 30x50
Folie bariera vapori
Lemn special pana la 45 °
Planseu din lemn LMC 240 si
fonoizolatie
Lambriu lemn 19 mm
Scandura opritoare
Lambriu lemn 19 mm
Fermacell12,5 mm
Rigle 30x50
Rulou aplicat
Planseu din lemn LMC
vizibil 220 x 100 mm
Lemn LMC 100 mm si
fonoizolatie
Pervaz marmora
Pervaz aluminu
Fermacell
Fermacell
Folie bariera vapori
Lemn LMC 160 mm si
termoizolatie 160mm
Podea/gresie/etc.
Sapa
Fermacell12,5 mm
Izolatie termica
Termosistem
Folie PE, hidro-bariera
Strat din piatra
Canalizare
Teren vechi
Fundatie, beton armat